CONCEPT MASTERPLAN


0

0.5Km

2.0Km

1.5Km

1.0Km

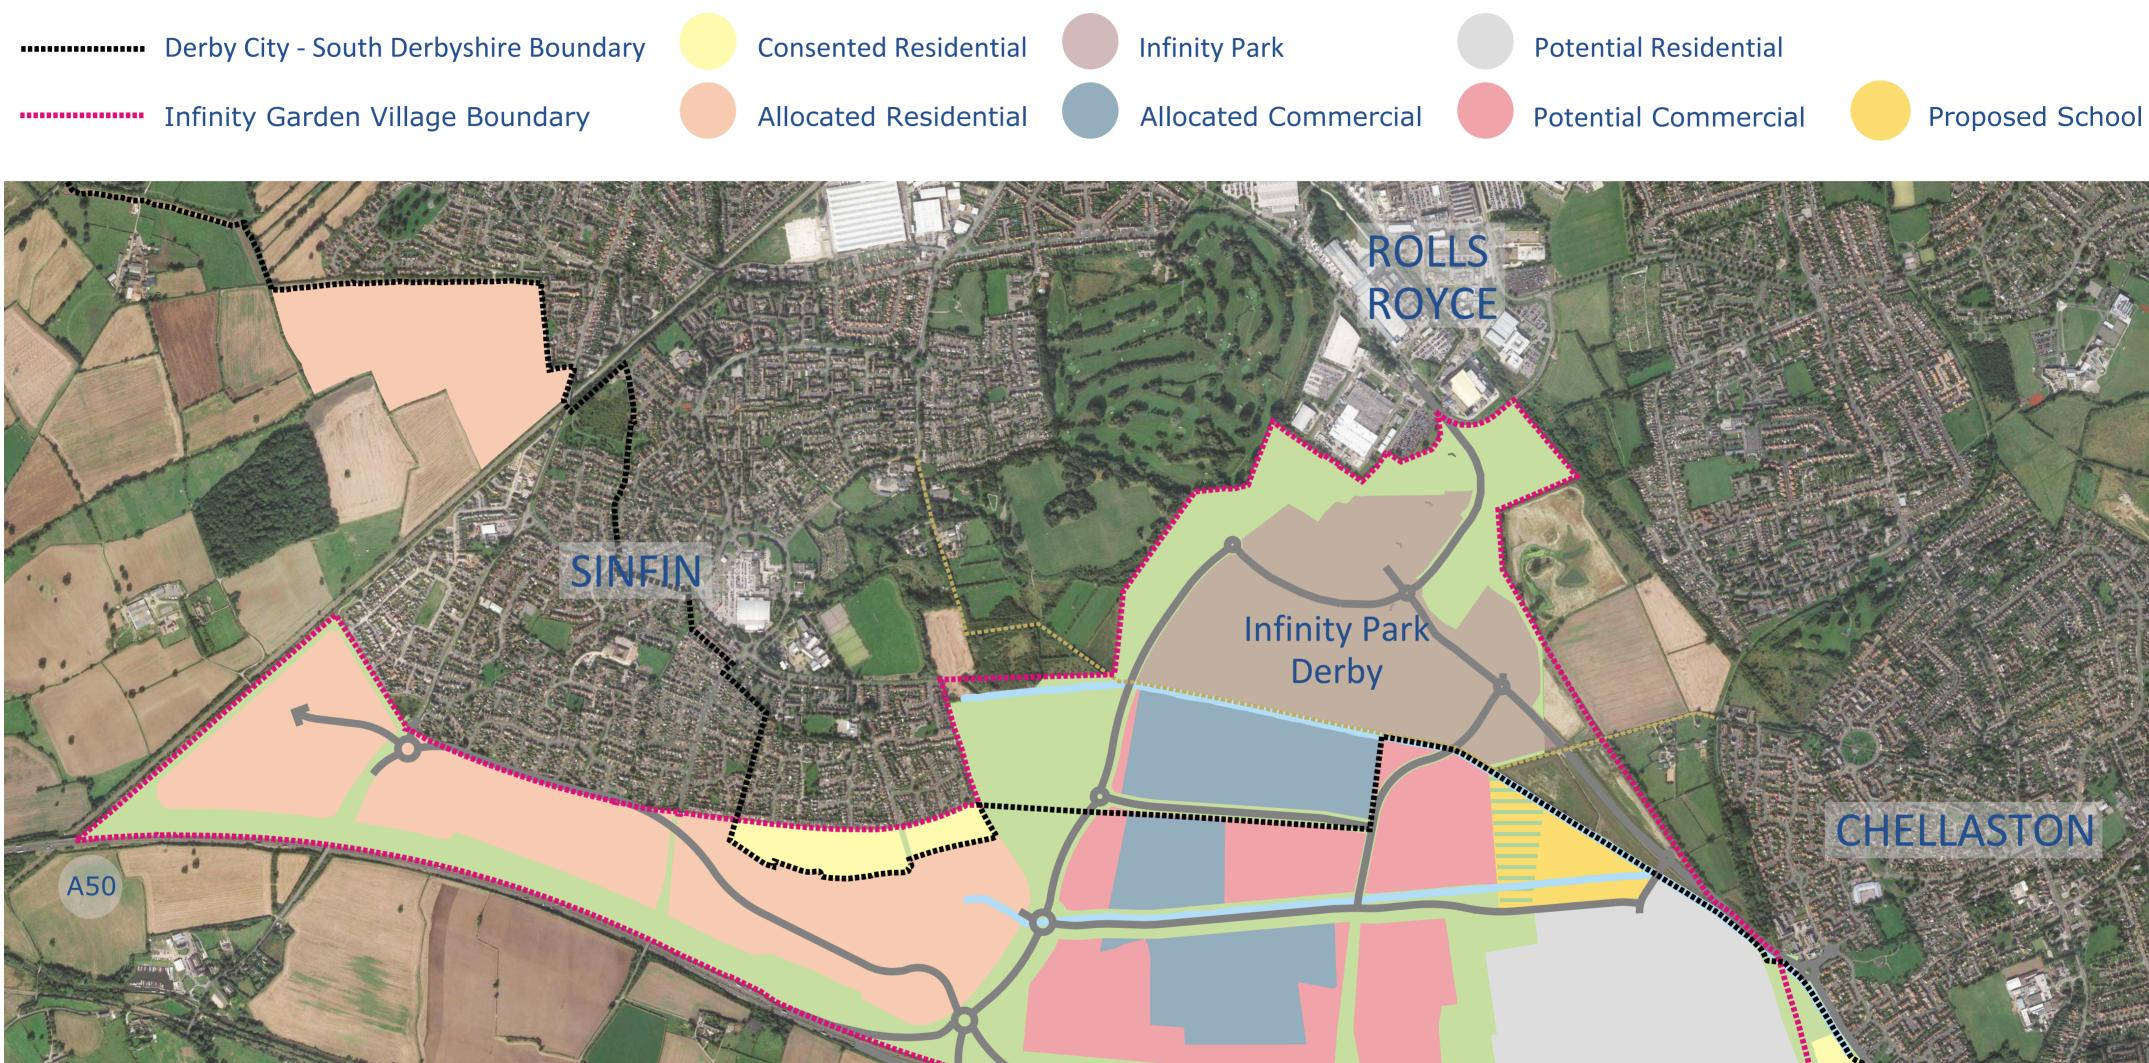

3.0Km

24

2.5Km

A50

3.5Km

In

4.5Km

4.0Km

2

5.0Km

Hun

A50

5.5Km

6.0Km